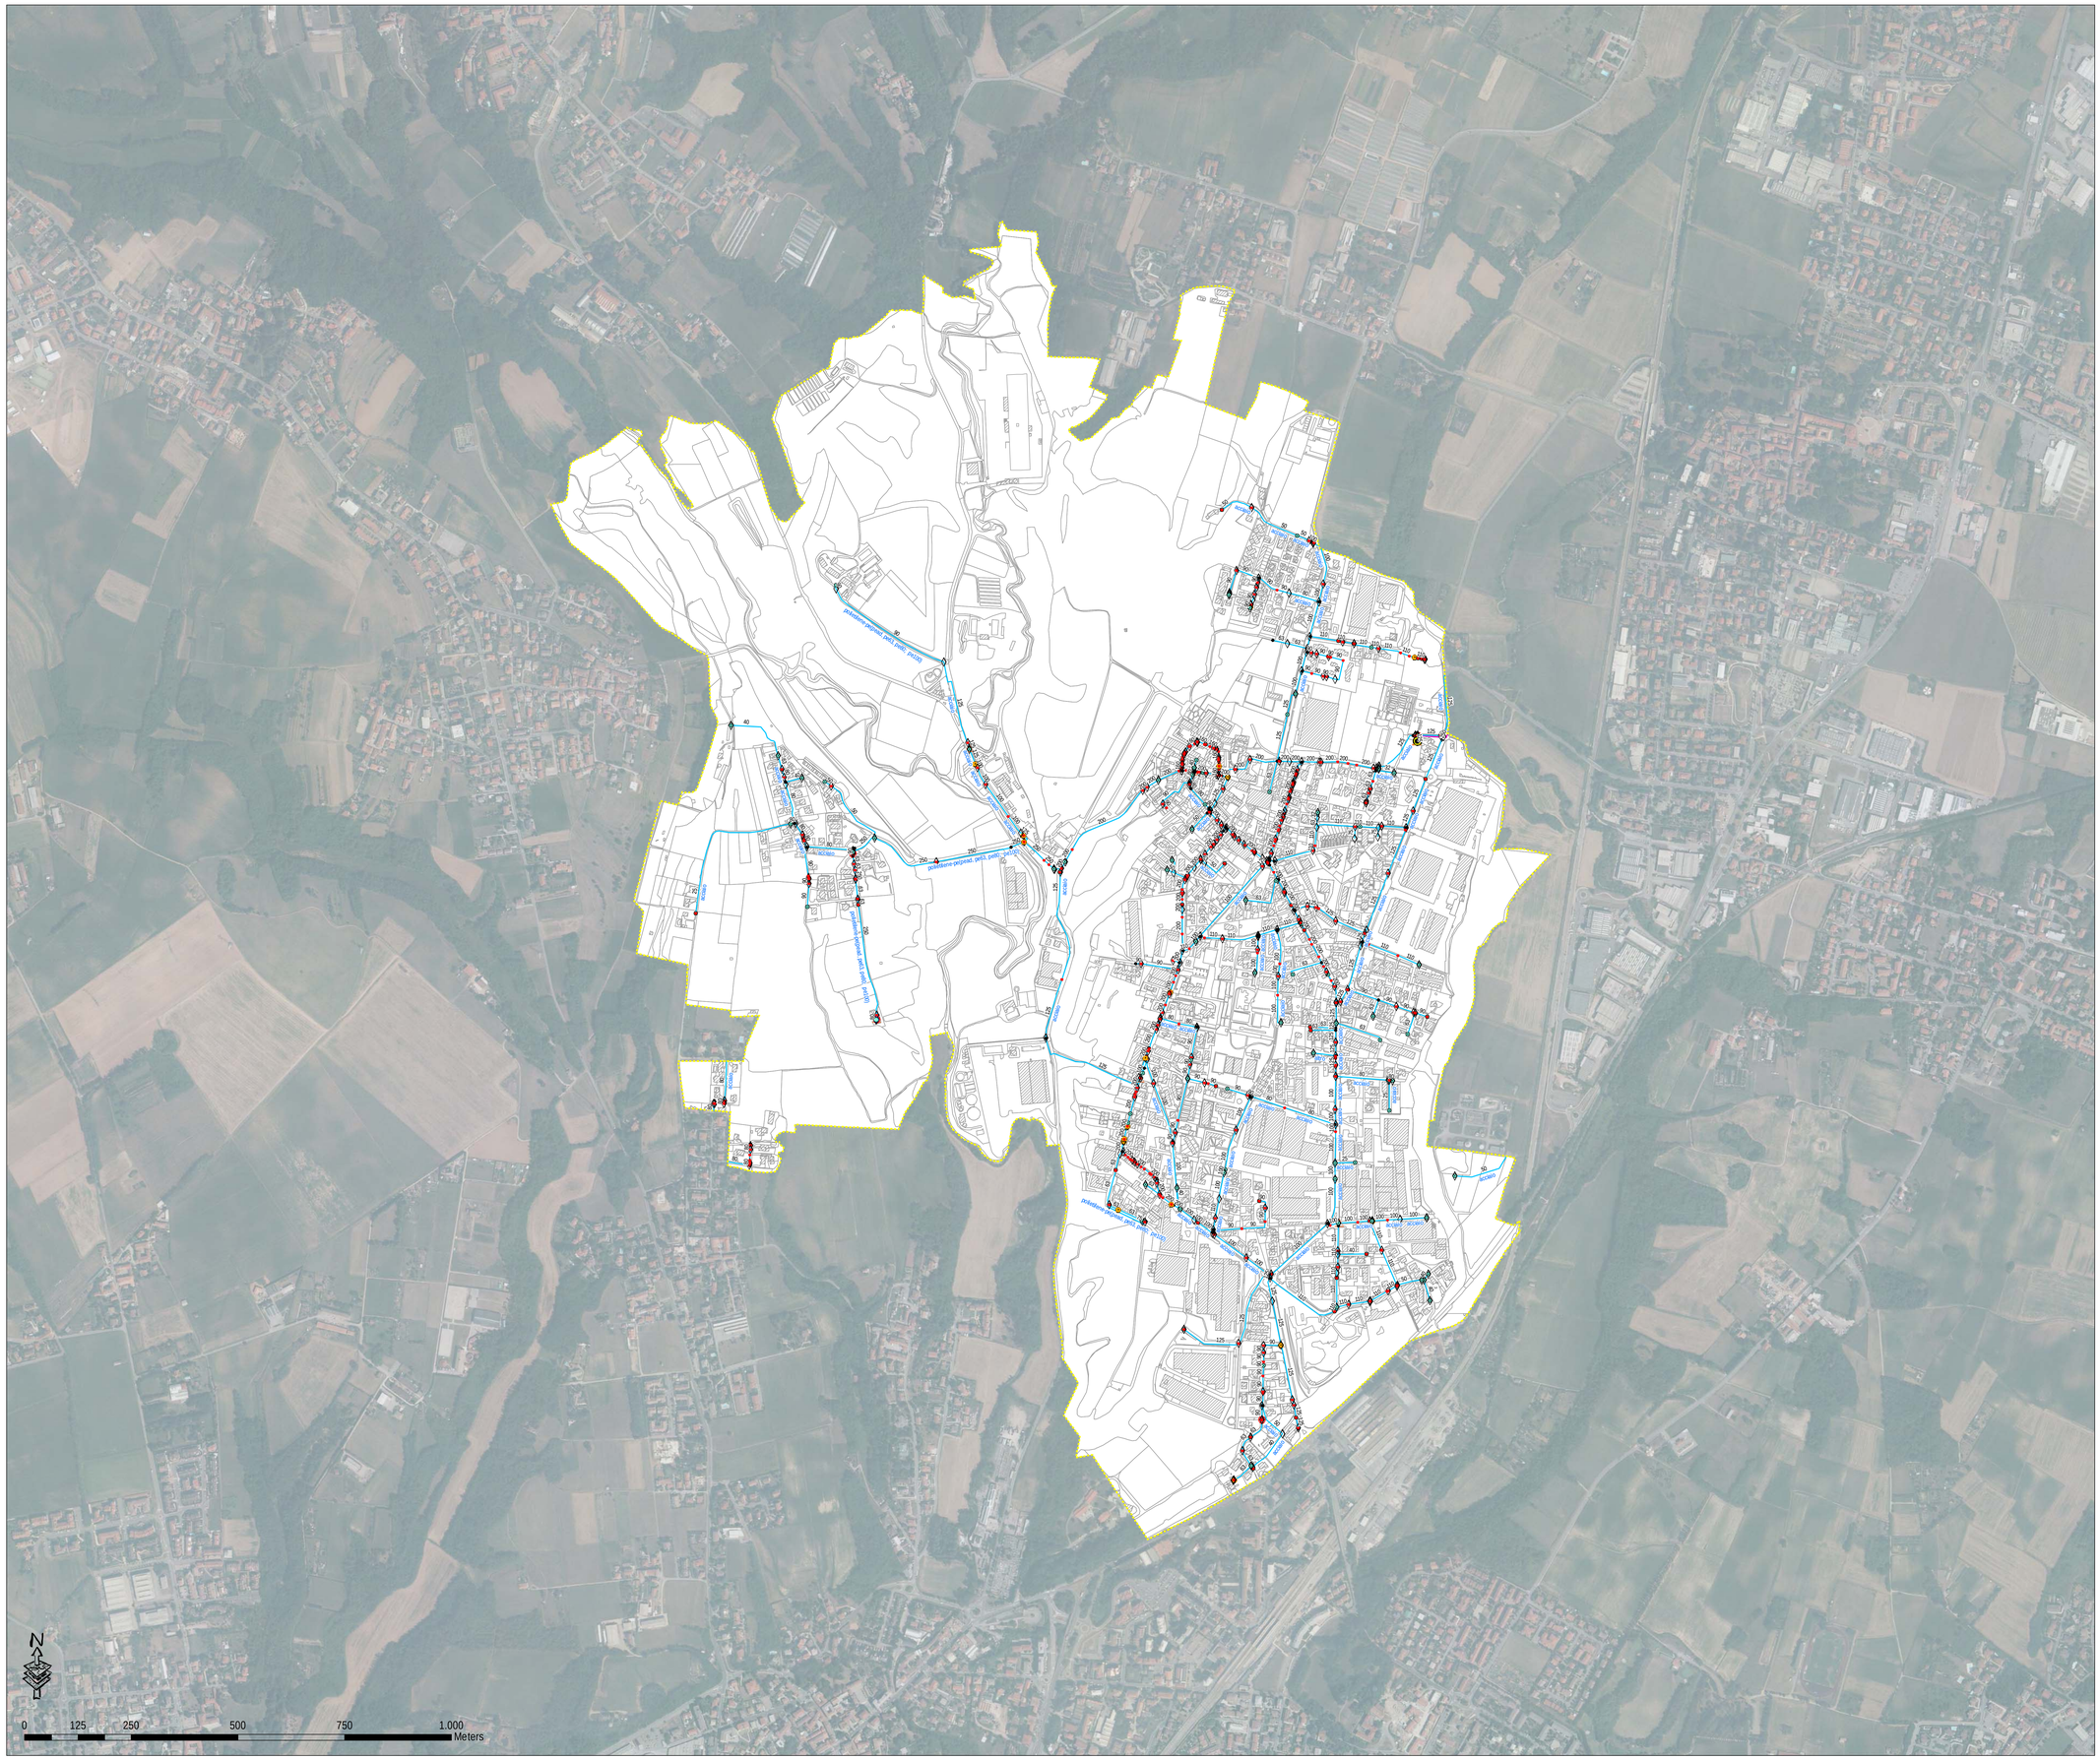


LEGENDA

Confine Comunale di Lomagna

Nodi della Rete di approviggionamento idrico

- connessione
- fontana
- impianto di trattamento
- misuratore di portata/pressione
- pozzo
- riduttore di diametro
- saracinesca
- serbatoio
- stacco per allacciamento
- tappo
- valvola

Tratti della Rete di approviggionamento idrico

- tratta collettrice (o di adduzione secondaria)
- tratta di distribuzione
- 100 diametro tratta
- acciaio materiale tratta

Provincia di Lecco

COMUNE DI LOMAGNA

VARIANTE GENERALE AL PGT

redatto ai sensi della L.R. 12/2005 e s.m.i.

Piano di Governo del Territorio

Pugss

Tavola 01

Rete Idrica di approviggionamento Scala 1:5000

Il Sindaco
Cristina Maria Citterio.....

Il Responsabile Area Tecnica dell'Urbanistica, SUAP, commercio e toponomastica
Marco Tornaghi.....

Adottato con delibera del C.C. n°..... del .....

Pubblicato il.....

Approvato con delibera del C.C. n°..... del .....

Pubblicato sul Burl n°.....del.....

PROFESSIONISTA INCARICATO
Pianificatore Territoriale Vittorio Tarantini