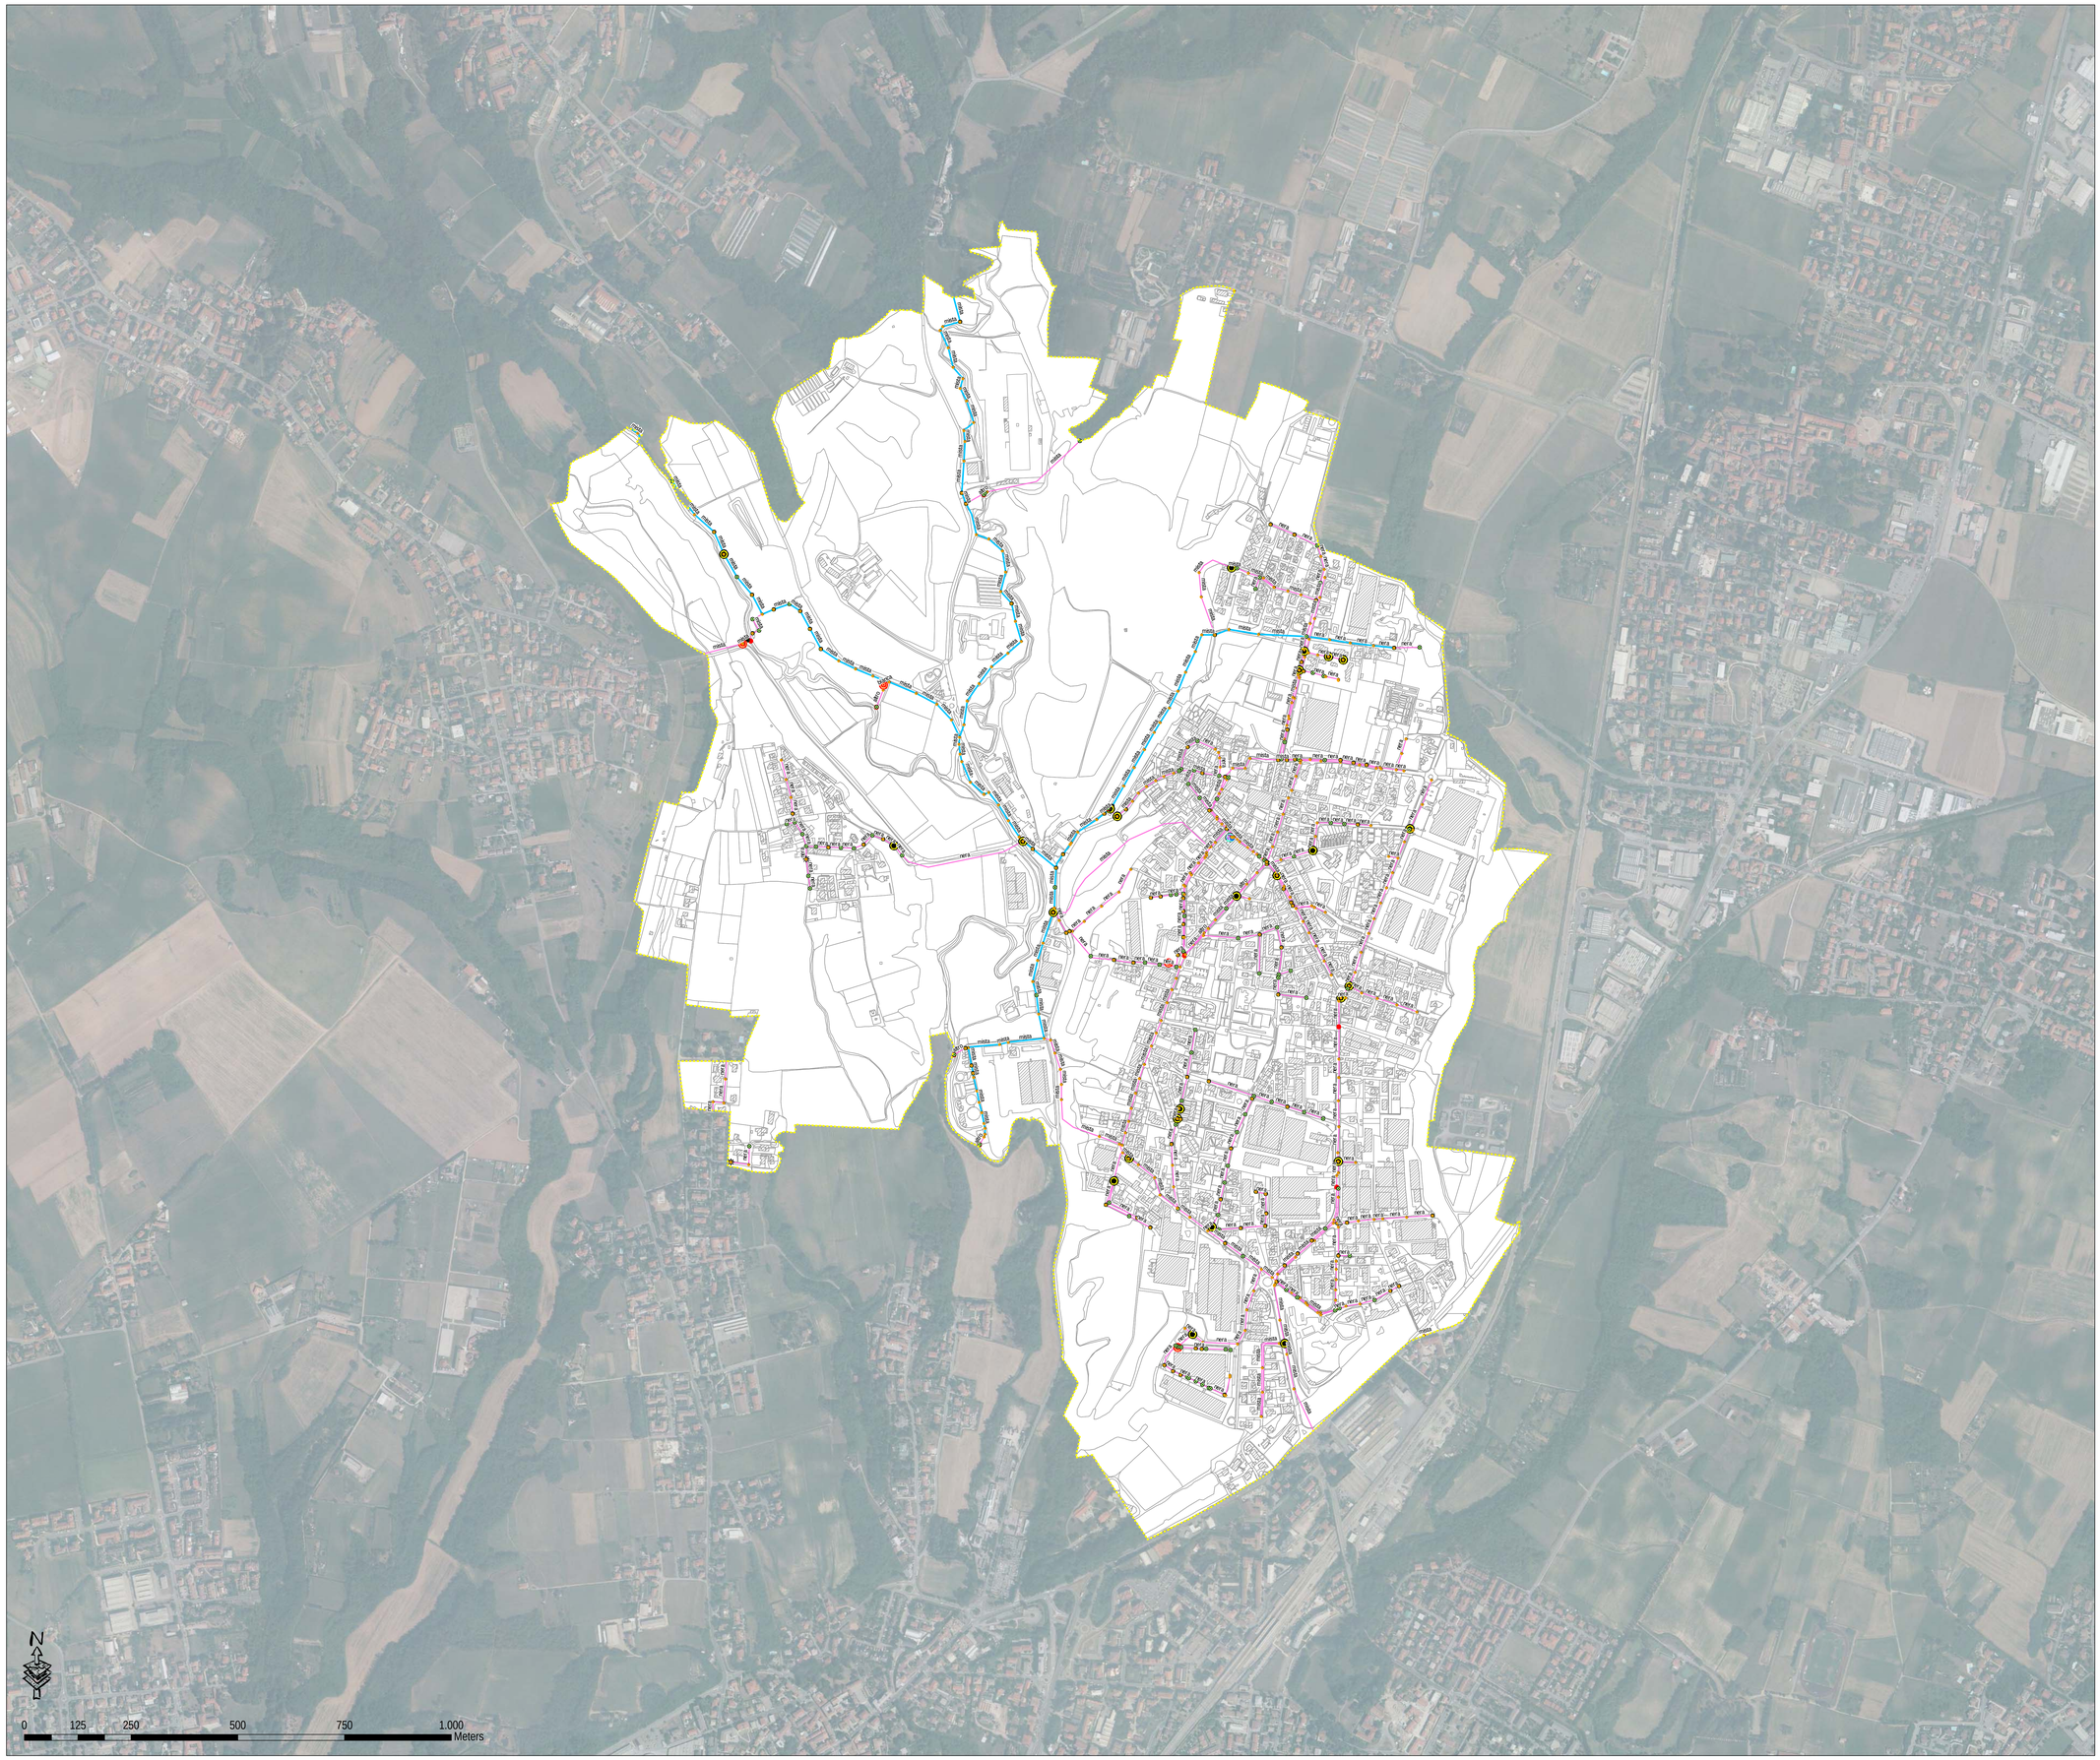


LEGENDA

Confine Comunale di Lomagna

Nodi della Rete di smaltimento acque

- connettore
- contatto con reticolo idrografico/suolo
- impianto di sollevamento o stazione di sollevamento
- impianto di trattamento
- nodo di confine
- pozzetto
- sfioratore/scaricatore di piena
- caditoia
- cameretta
- disoleatore
- pozzetto
- stacco per allacciamento
- vasca volano

Tratti della Rete di smaltimento acque

- tratta di collettazione primaria o collettore
- tratta di rete o fogna
- mista — tipologia tratta

Provincia di Lecco

COMUNE DI LOMAGNA

VARIANTE GENERALE AL PGT

redatto ai sensi della L.R. 12/2005 e s.m.i.

Piano di Governo del Territorio

Pugss

Tavola 02

Rete di smaltimento delle acque

Scala 1:5000

Il Sindaco
Cristina Maria Citterio.....

Il Responsabile Area Tecnica dell'Urbanistica, SUAP, commercio e toponomastica
Marco Tornaghi.....

Adottato con delibera del C.C. n°..... del .....

Pubblicato il.....

Approvato con delibera del C.C. n°..... del .....

Pubblicato sul Burl n°.....del.....

PROFESSIONISTA INCARICATO
Pianificatore Territoriale Vittorio Tarantini