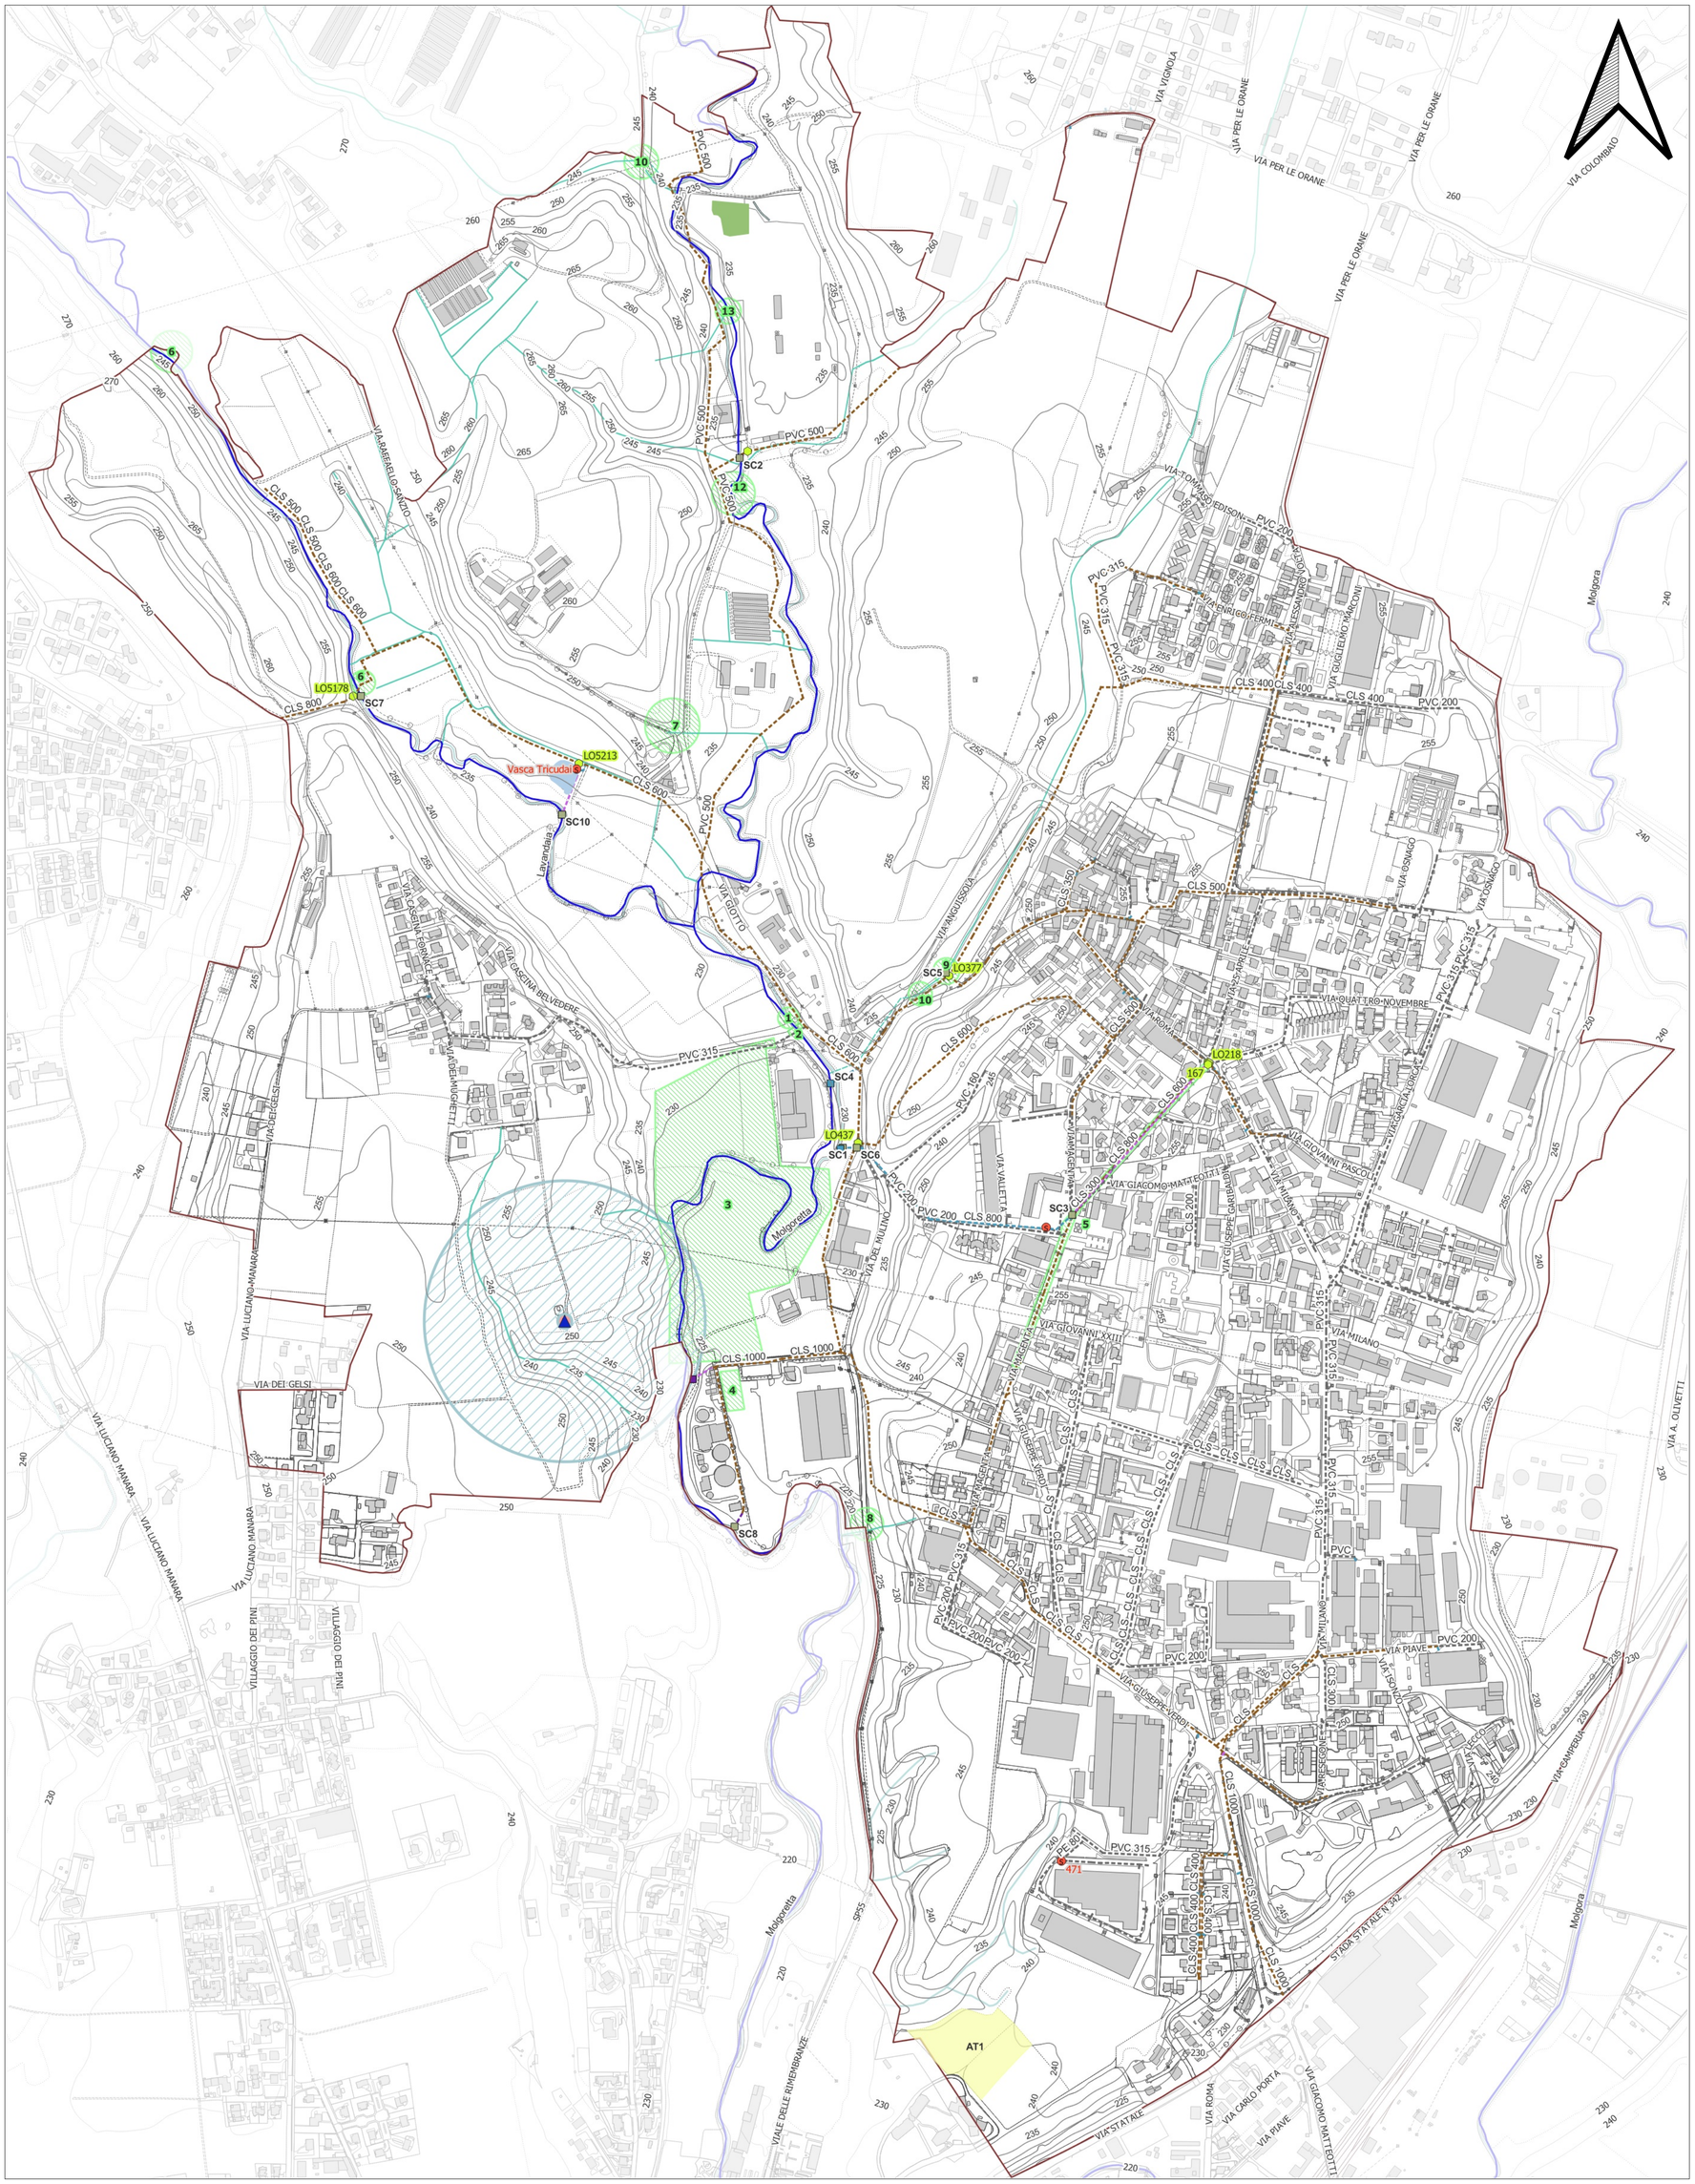


LEGENDA

- Confine comunale
- Ambito di trasformazione
- Curve di isolivello
- Sfioratore
- Vasca di fitodepurazione
- Vasca accumulo prima pioggia

Rete fognaria

- Sistema acque reflue
- Sistema acque bianche
- Sistema acque miste
- Acque depurate
- Acque sfiorate
- Scarico diretto Acque Bianche
- Scarico Acque Miste
- Bypass Depuratore
- Impianto di sollevamento

Idrografia

- Corsi d'acqua RIP
- Corsi d'acqua Reticolo Minore
- Corsi d'acqua Reticolo Minore tombinato

Idrogeologia

- Pozzo acquedottistico
- Fascia rispetto pozzo acquedotto
- Area tutela assoluta pozzo acquedotto

Interventi migliorativi

- Interventi

Interventi proposti

ID	Località	Descrizione
1	Ponte SP55	arginatura in sponda sinistra a protezione della sede stradale
10	Via Martiri della libertà	Installazione manufatto fermaramaglie all'imbocco della tombinatura
10	Via Giotto	Installare un manufatto fermaramaglie e prevedere manutenzione periodica della vegetazione
12	Via Giotto	Installare un manufatto fermaramaglie e prevedere manutenzione periodica della vegetazione
13	Via Giotto	Installare un manufatto fermaramaglie e prevedere manutenzione periodica della vegetazione
2	Ponte SP55	Adeguamento del ponte
3	Cascina stretta	Progetto vasca di Laminazione
4	Via del Mulino	Nuova vasca di prima pioggia 1300 m3
5	Via Kennedy Via Magenta	Spostamento allacci della rete mista alla meteorica
6	Via Raffaello Sanzio	Istallazione misuratori di portata
6	Via R. Sanzio	Installazione misuratori di portata
7	Via Giotto	Installare un manufatto fermaramaglie e prevedere manutenzione periodica della vegetazione
8	Via del Mulino	intervento di ricostruzione traversa e stabilizzazione fondo e sponde
9	Via Martiri della libertà	Protezione del fonde e delle sponde a valle dello scarico

EURO GEO

Via G. e G. Paglia, 21 - 24122 Bergamo - e-mail: bergamo@eurogeo.net
Tel. 035 248689 - Fax: 035 271216

GEOLOGIA AMBIENTE ENERGIA

Provincia di Lecco

COMUNE DI LOMAGNA

Via F. lli Kennedy, 20 - 23871 Lomagna (LC)

STUDIO COMUNALE DI GESTIONE DEL RISCHIO IDRAULICO

ai sensi del R.R. 7/2017 e s.m.i., art. 14, comma 7

Aerefototogrammetrco con individuazione isolivello terreno, rete fognaria, reticolo idrico, vincoli idrogeologici, e individuazione interventi migliorativi.

scala 1:5.000

TAV.3

Bergamo, marzo 2024