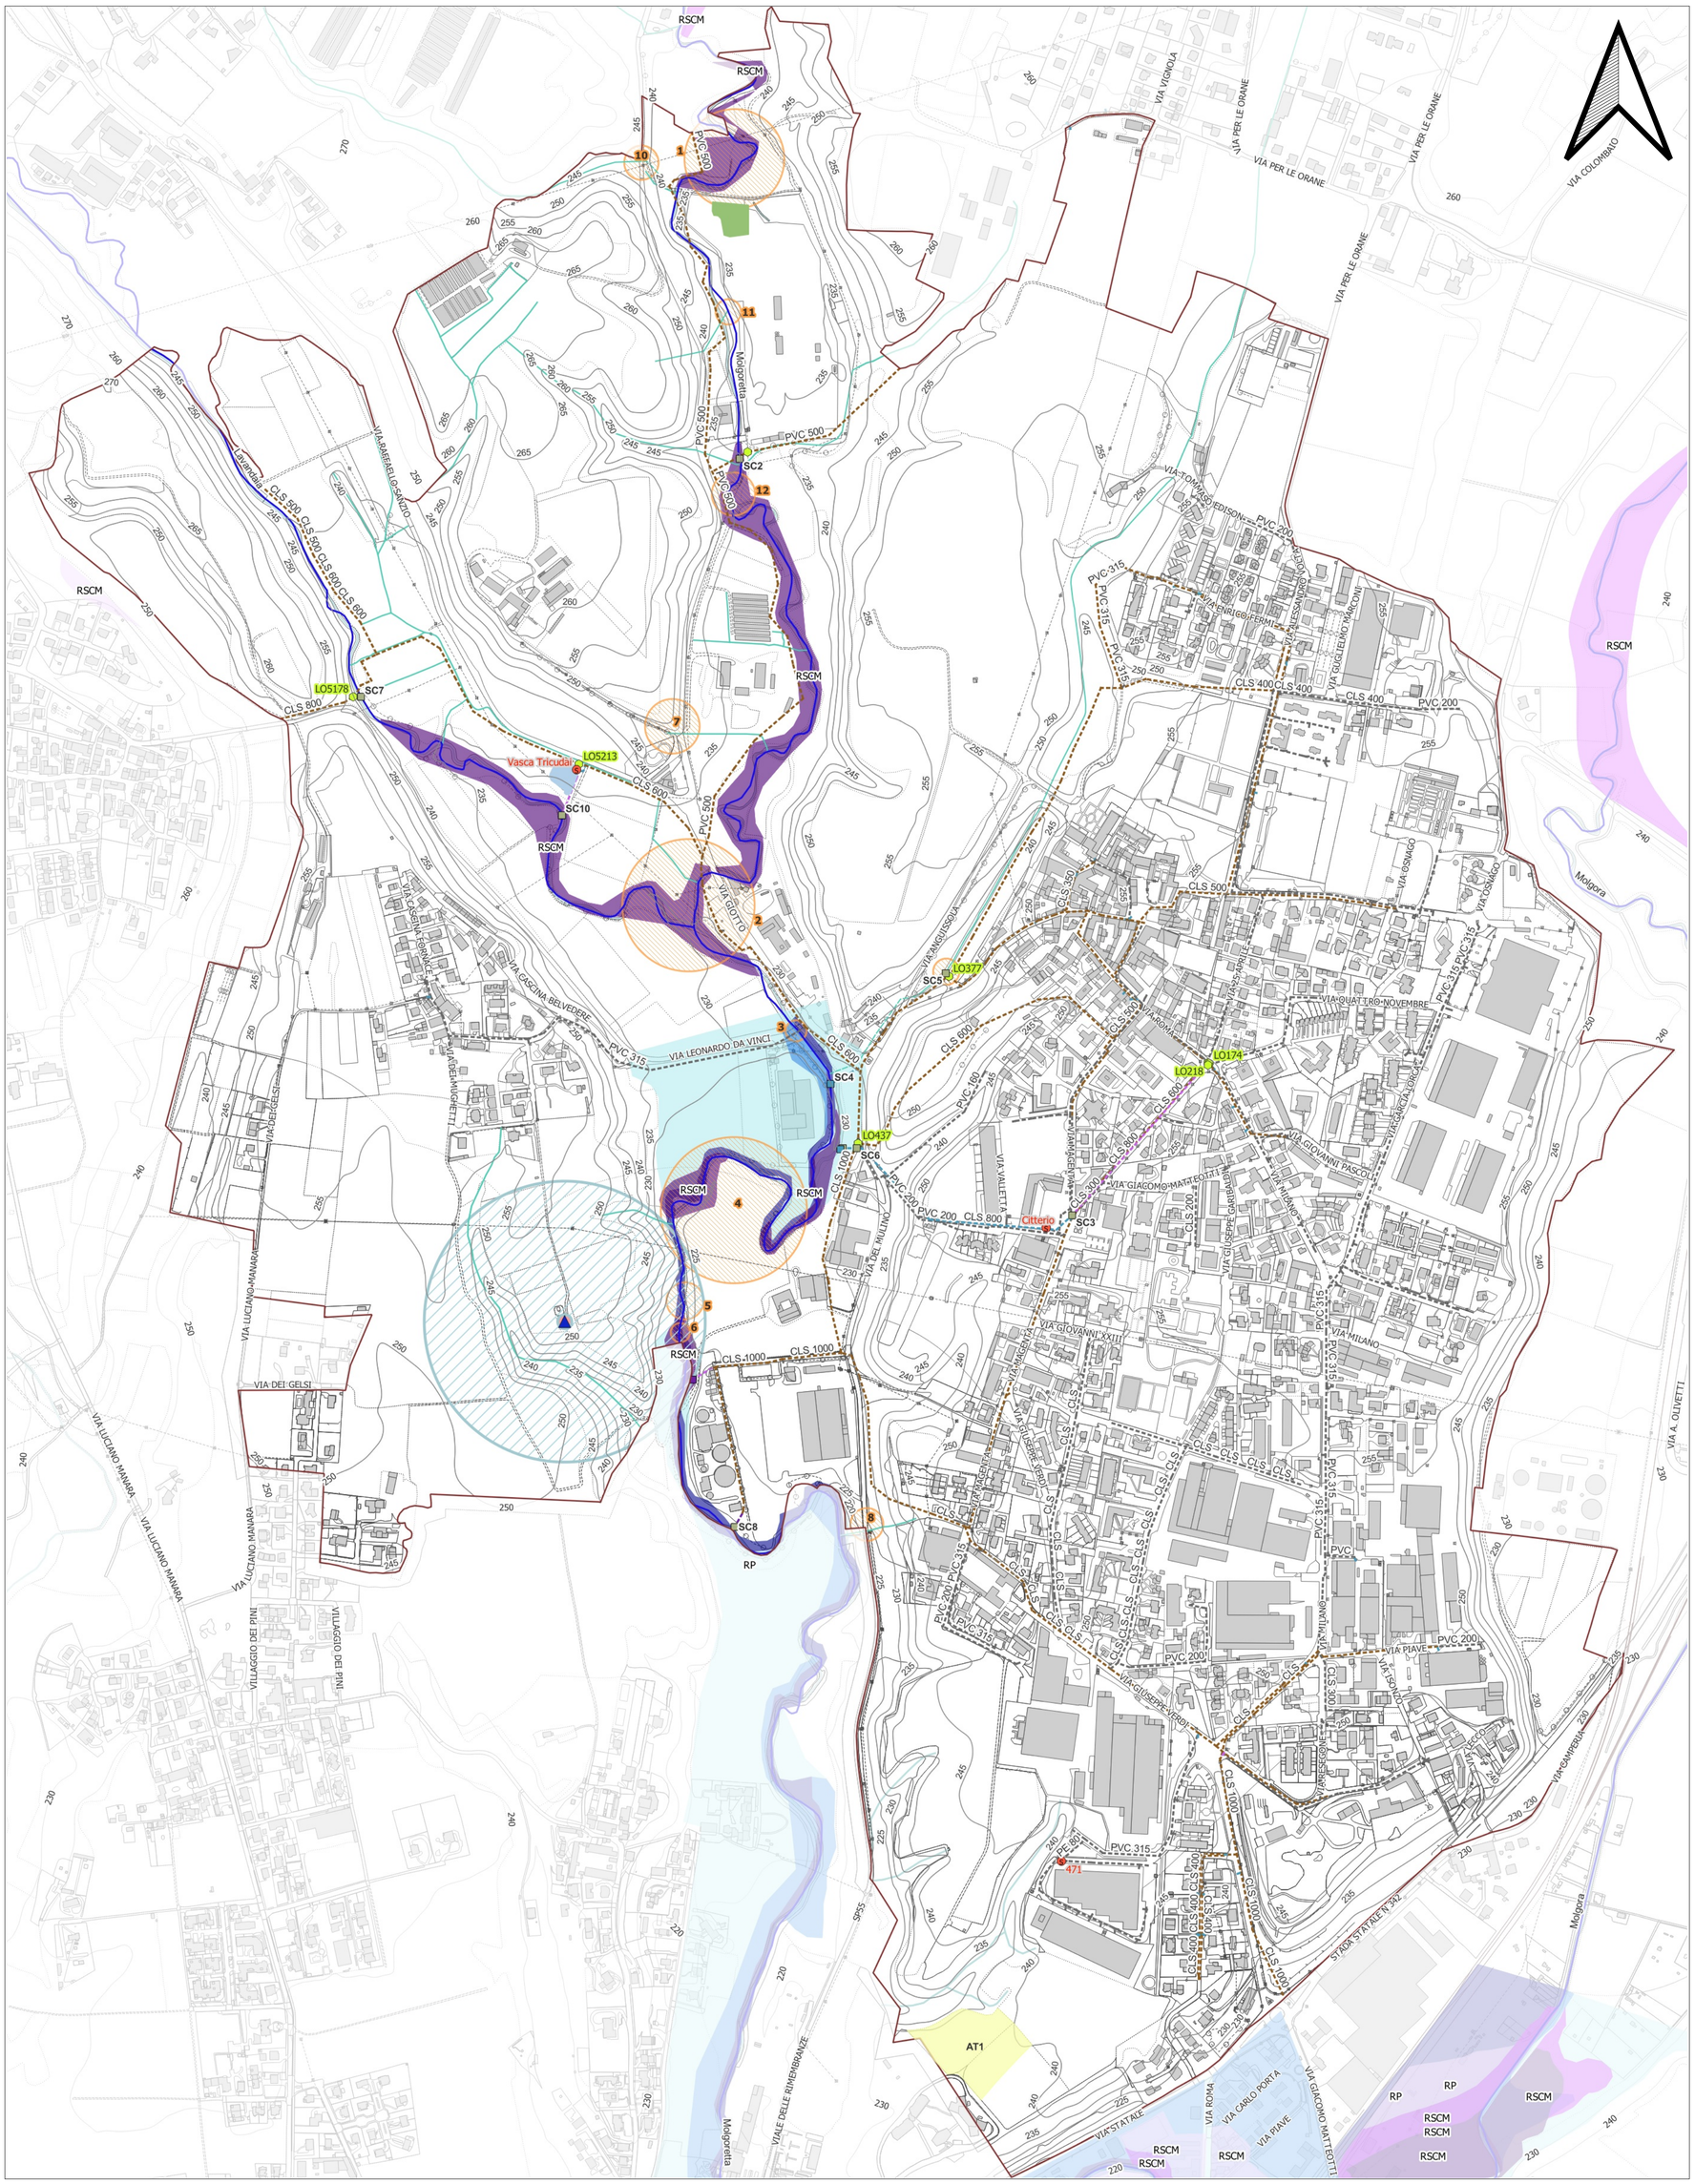


LEGENDA

- Confine comunale
- Ambito di trasformazione
- Curve di isolivello

Rete fognaria

- Sistema acque reflue
- Sistema acque bianche
- Sistema acque miste
- Acque depurate
- Acque sfiorate
- Scarico diretto Acque Bianche
- Scarico Acque Miste
- Bypass Depuratore
- Impianto di sollevamento
- Sfioratore
- Vasca di fitodepurazione
- Vasca accumulo prima pioggia

Idrografia

- Corsi d'acqua RIP
- Corsi d'acqua Reticolo Minore
- Corsi d'acqua Reticolo Minore tombinato

Idrogeologia

- Pozzo acquedottistico
- Fascia rispetto pozzo acquedotto
- Area tutela assoluta pozzo acquedotto

Piano di Gestione del RIschio Alluvioni PGRA

Pericolosita RSCM

- Scenario frequente RSCM - H
- Scenario poco frequente RSCM - M
- Scenario raro RSCM - L

Pericolosità RP

- Scenario frequente RP - H
- Scenario poco frequente RP - M
- Scenario raro RP - L

Criticità individuate

- criticità

Criticità indivituate

ID	Località	Descrizione
1	Cascina Stretta	fenomeni di erosione delle sponde e problemi di esondazione
10	Via Giotto	Intasamento tubazione CLS 100
11	Via Giotto	Intasamento tubazione CLS 50 a monte
12	Via Giotto	Intasamento tubazione Ecopal 500
2	C. Na tricodaglio	Confluenza Lavandaia e Molgoretta
3	Ponte SP55	Ponte non adeguato e incompatibile
4	M.no del conte	fenomeni di erosione delle sponde e problemi di esondazione
5	M.no del Conte	Parziale occlusione dell'alveo
6	Monte del Depuratore	presente una vecchia briglia, completamente distrutta che crea riduzione della sezione di deflusso
7	Via Giotto	Intasamento tubazione CLS 50
8	Via del Mulino	Dissesto delle traverse a monte dell'attraversamento
9	Via Martiri della libertà	Dissessto locale allo sbocco dello scarico SC5

EURO GEO

Via G. e G. Paglia, 21 - 24122 Bergamo - e-mail: bergamo@eurogeo.net
Tel. 035 248689 - Fax: 035 271216

AMBIENTE GEOLOGIA ENERGIA

Provincia di Lecco

COMUNE DI LOMAGNA

Via F.lli Kennedy 20 - 23871 Lomagna (LC)

STUDIO COMUNALE DI GESTIONE DEL RISCHIO IDRAULICO

ai sensi del R.R. 7/2017 e s.m.i., art. 14, comma 7

Aerefototogrammetrco con individuazione isolivello terreno, rete fognaria, reticolo idrico, vincoli idrogeologici, PAI e PGRA e criticità.

scala 1:5.000

TAV.2

Bergamo, marzo 2024